


Grundriss Erdgeschoss Wohnung 21 1 : 50

Neu

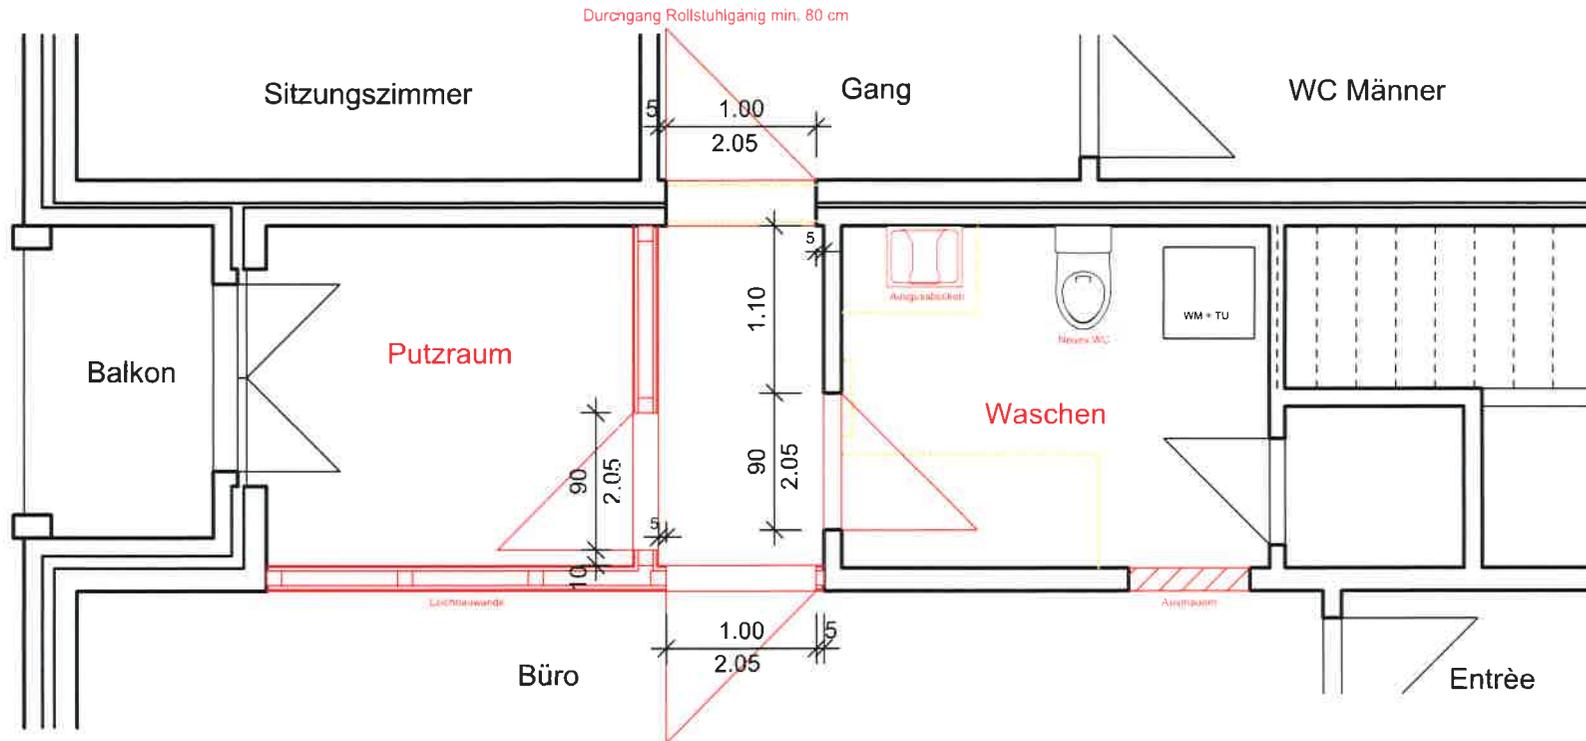

Abbruch
Neu

Bauherr: Einwohnergemeinde Wahlen Laufenstrasse 2 4246 Wahlen		Architekt: BM Architektur In Brühl 16 4246 Wahlen Tel. 061 761 68 68	
Objekt: Umnutzung Wohnung 21, Laufenstrasse 2, 4246 Wahlen <h2>Grundriss Erdgeschoss</h2> Wohnung 21 Neu		Datum: 28.02.2019	
Grösse: 0.30 / 0.21		Massstab: 1 : 50	Nr. - 01
		Exemplar:	