



Beschluss EGV

Beschluss des Gemeinderates: Beschluss der Gemeindekommission: Beschluss der Gemeindeversammlung: Referendumsfrist: Urnenabstimmung: Publikation der Planaufgabe im Amtsblatt Nr. vom Planaufgabe:

Namens des Gemeinderates: PräsidentIn: Gemeindevorstand: Gemeindevorstand:

Vom Regierungsrat des Kantons Basel-Landschaft genehmigt mit Beschluss Nr. vom Publikation des Regierungsratsbeschlusses im Amtsblatt Nr. vom

Der Landschaftsplaner

Plan Nr. 108_1.0095-2.01/H 25. September 2018

Erstellt: VME / PPF, Geprüft: FVD, Freigabe: VME S:\108_L_10095\Geoworkspaces\Raumplanung\ZPL_Wahlen_LV95.gws




sutter planen-messen-umsetzen Telefon: 061 935 10 20 Telefax: 061 935 10 21

oekoskop Telefon: 061 336 99 44 Telefax: 061 283 02 70

Orientierender Planinhalt

- Gemeindegrenze
Perimeter Zonenplan Siedlung (RRB Nr. 1244 vom 15.08.2006)
Waldareal
Öffentliches Gewässer (offen / eingedolt)
Kantonales Schutzobjekt „Stürmen – Eggfels – Bännli“ gemäss Dienstbarkeitsvertrag vom 28.01.2003
Grundwasserschutzzone (Stand: Kantonale Vorprüfung)
Fruchtfolgeflächen

Bezug der Grundsituation: August 2018

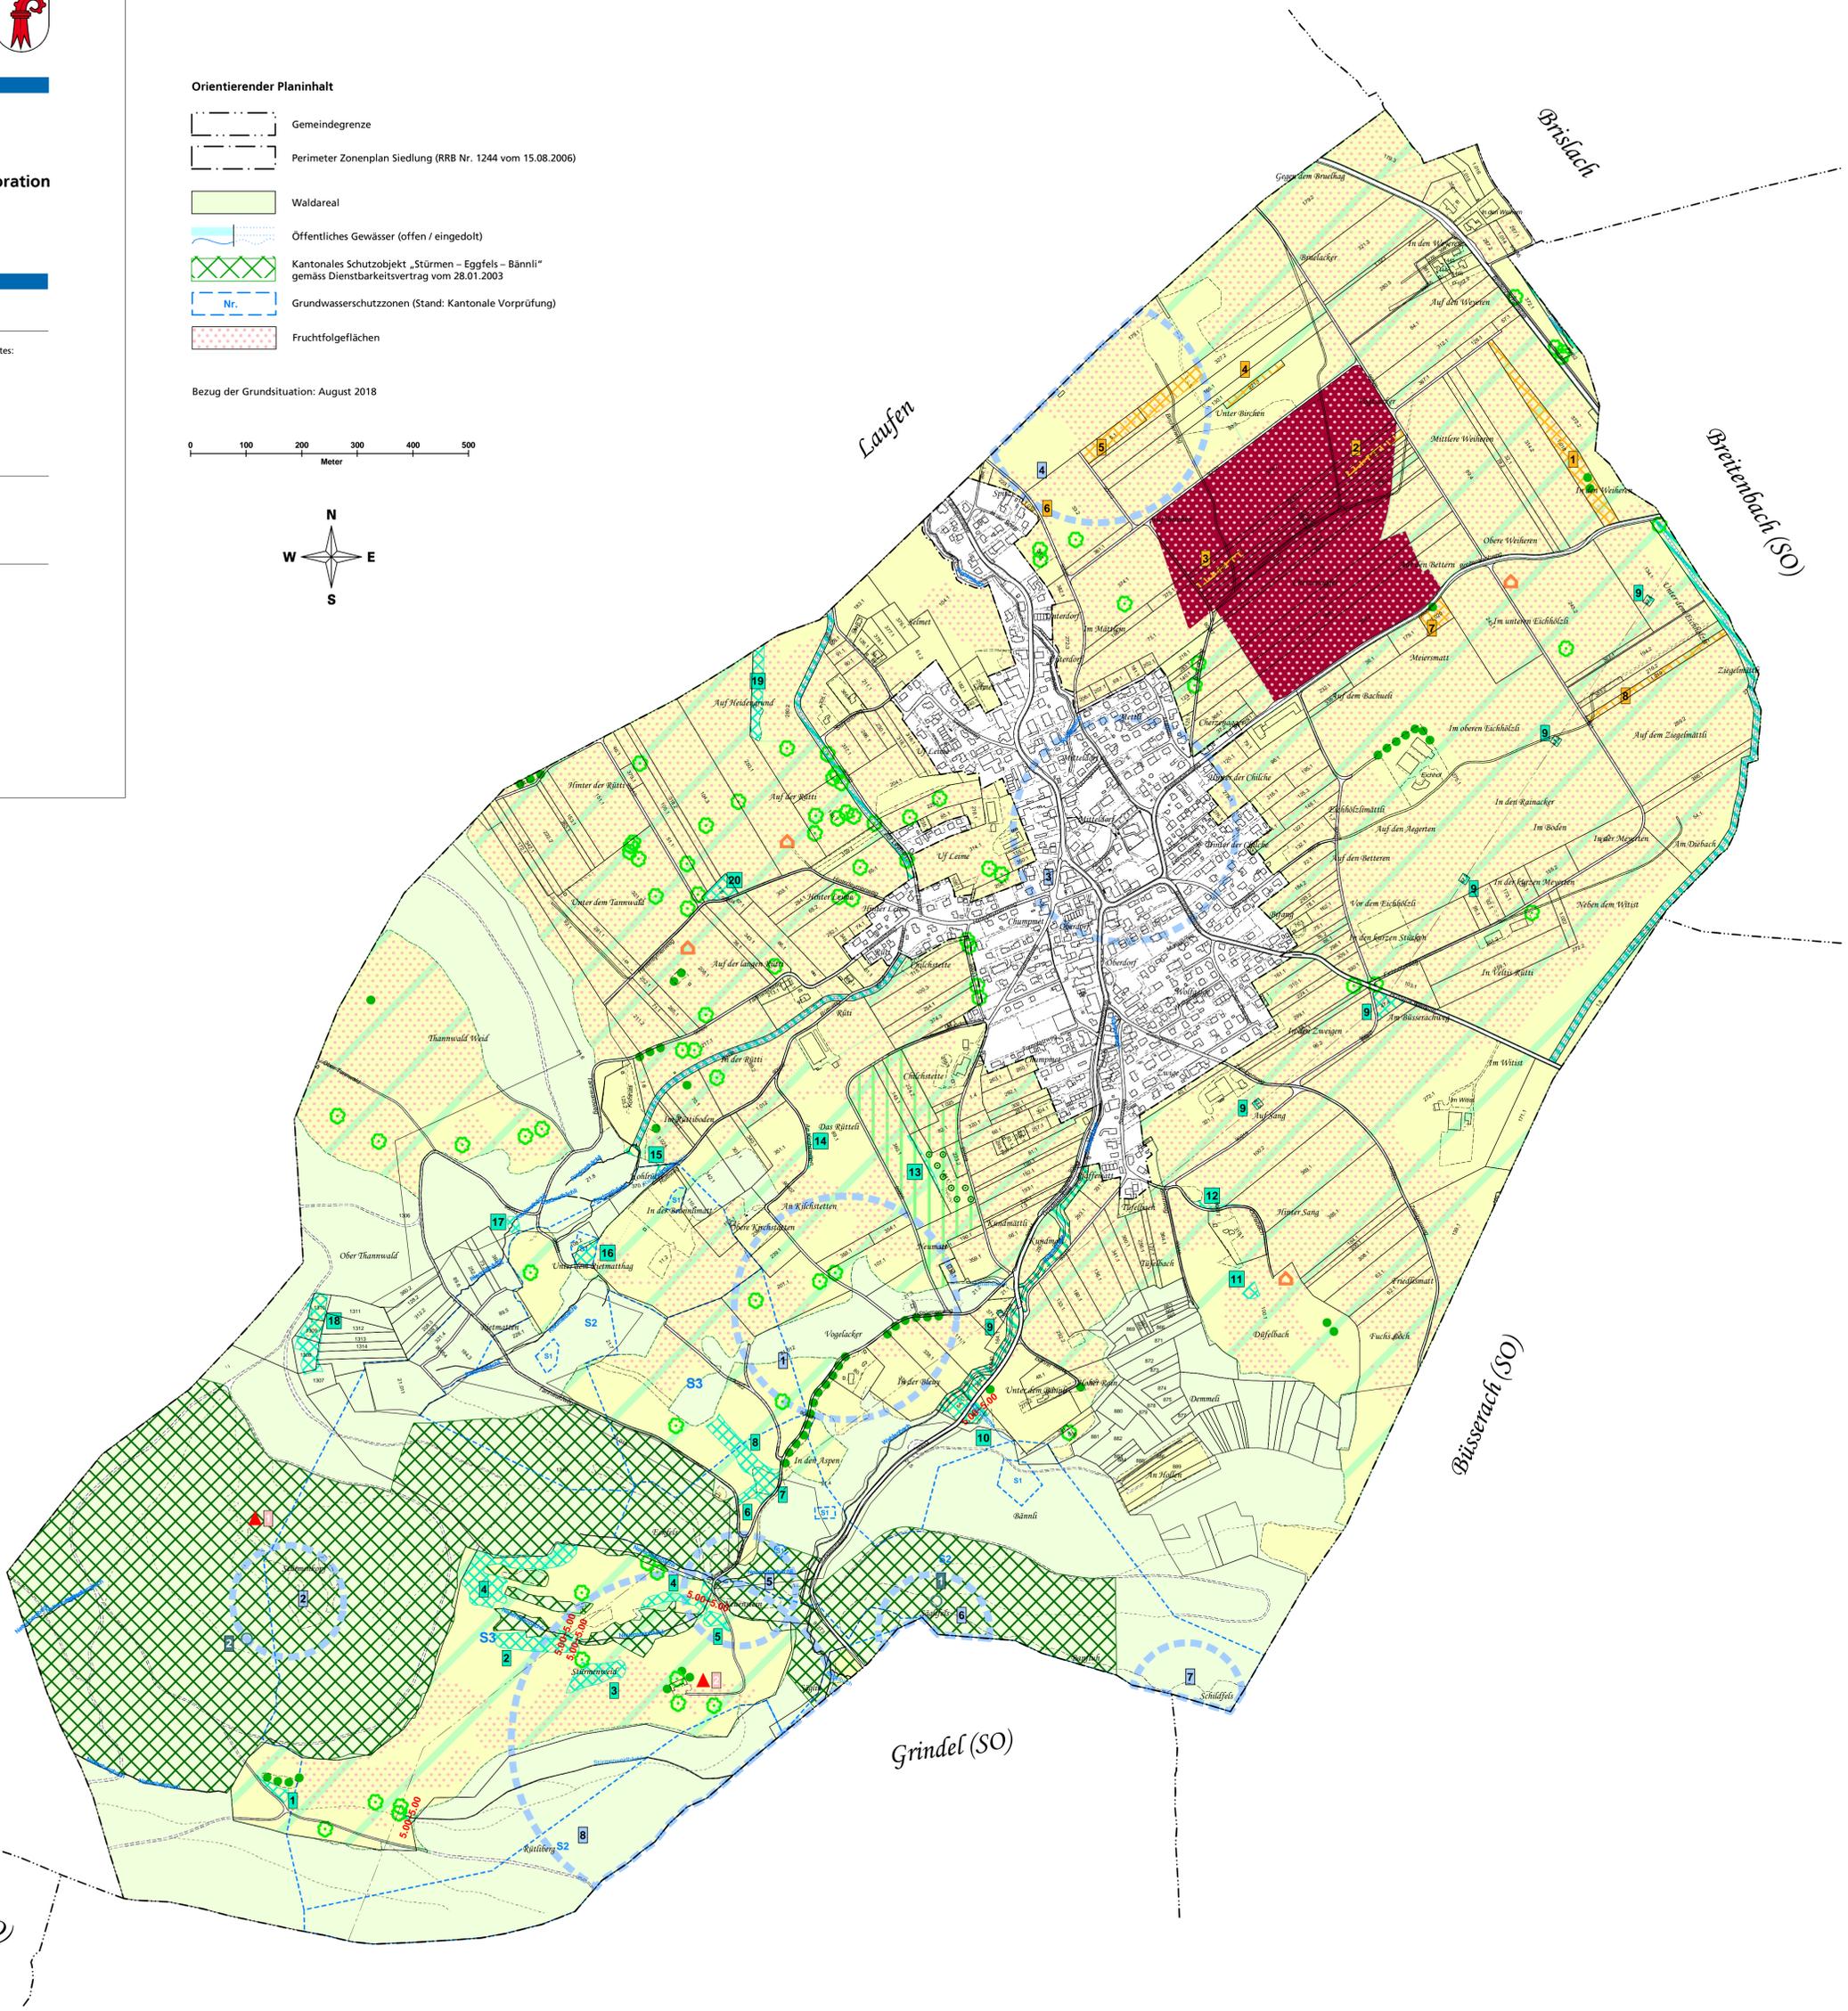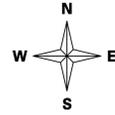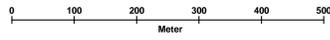

Das Zonenreglement Landschaft und der Zonenplan Landschaft bilden eine Einheit.

Legende

Rechtsverbindlicher Planinhalt

Nutzungszonen

- Landwirtschaftszone (unter Vorbehalt der dynamischen Waldgrenze)
Spezialzone Abbau und Deponie Müsch

Schutzonen und Schutzobjekte

- Uferschutzzone (teilweise mit Massgabe in Metern zur Orientierung)
Kommunale Naturschutzzone mit Pos.-Nr.
Kommunale Amphibienschutzzone mit Pos.-Nr.
Schützenswerte Einzelbäume und Baumgruppen
Hecken und Feldgehölze
Neupflanzung Hochstammobstbäume
Erhaltenswerte Obstgärten
Landschaftsschutzzone
Archäologische Schutzzone
Geologische Einzelobjekte mit Pos.-Nr.
Aussichtspunkte mit Pos.-Nr.

Sonstige überlagernde Zonen und Objekte

- Auszudolende Gewässer
Geplante Aussiedlungsstandorte

Der Teilzonenplan Landschaft "Abbau- und Deponiezone Müsch" (RRB Nr. 689 vom 02.05.2006) wird aufgehoben.