


3.2 Friedhofsareal: Isoflächen

Raster
Berechnung

- Friedhofsareal auf Z = -0.00 m
- Beleuchtungsstärke auf der Fläche (lx)

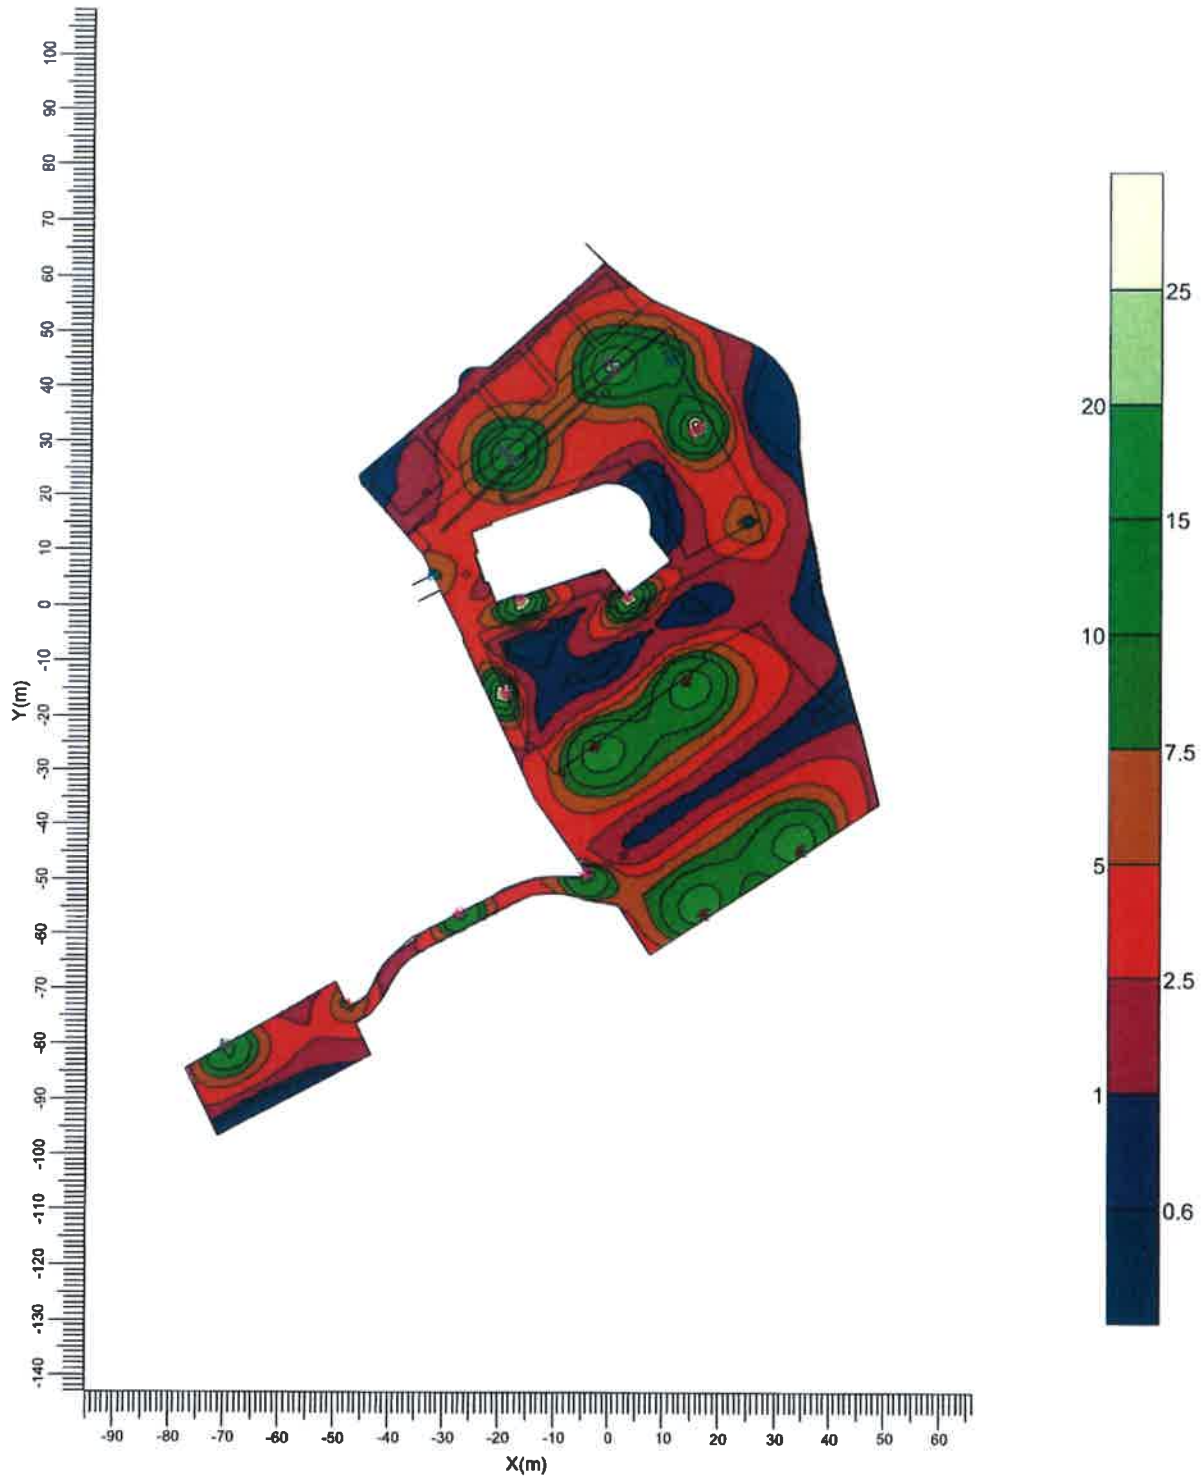

- | | | | | | |
|---|--|-----------------|---|--|-----------------|
| A | | BDP100 PCC DS | B | | BDP100 PCC DS |
| C | | BGP615 T25 DN10 | D | | BGP621 T25 DM10 |
| E | | BGP621 T25 DM10 | | | |

Mittel	Minimum	Maximum	Min/Mittel (Uo)	Min/Max (Ud)	Verminderungsfaktor	Maßstab
5.07	0.09	27.81	0.02	0.00	0.75	1:1250