




Detailplan zu "Definitiver Neuer Bestand"  
Öffentliche Auflage  
28. August 2025 - 29. Sept. 2025

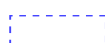


## Legende

-  rechtsgültiger Perimeter der Gesamtmelioration
-  rechtsgültige Bauzonengrenze
-  entlassene Fläche aus dem Perimeter
-  hinzugekommene Fläche zum Perimeter



***PA / b***

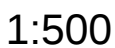


**D. Kägi, Pat. Ing.-Geometer**  
**17.07.2025**




# Gemeinde Wahlen Gesamtmelioration

## Perimeteranpassung

PA / c

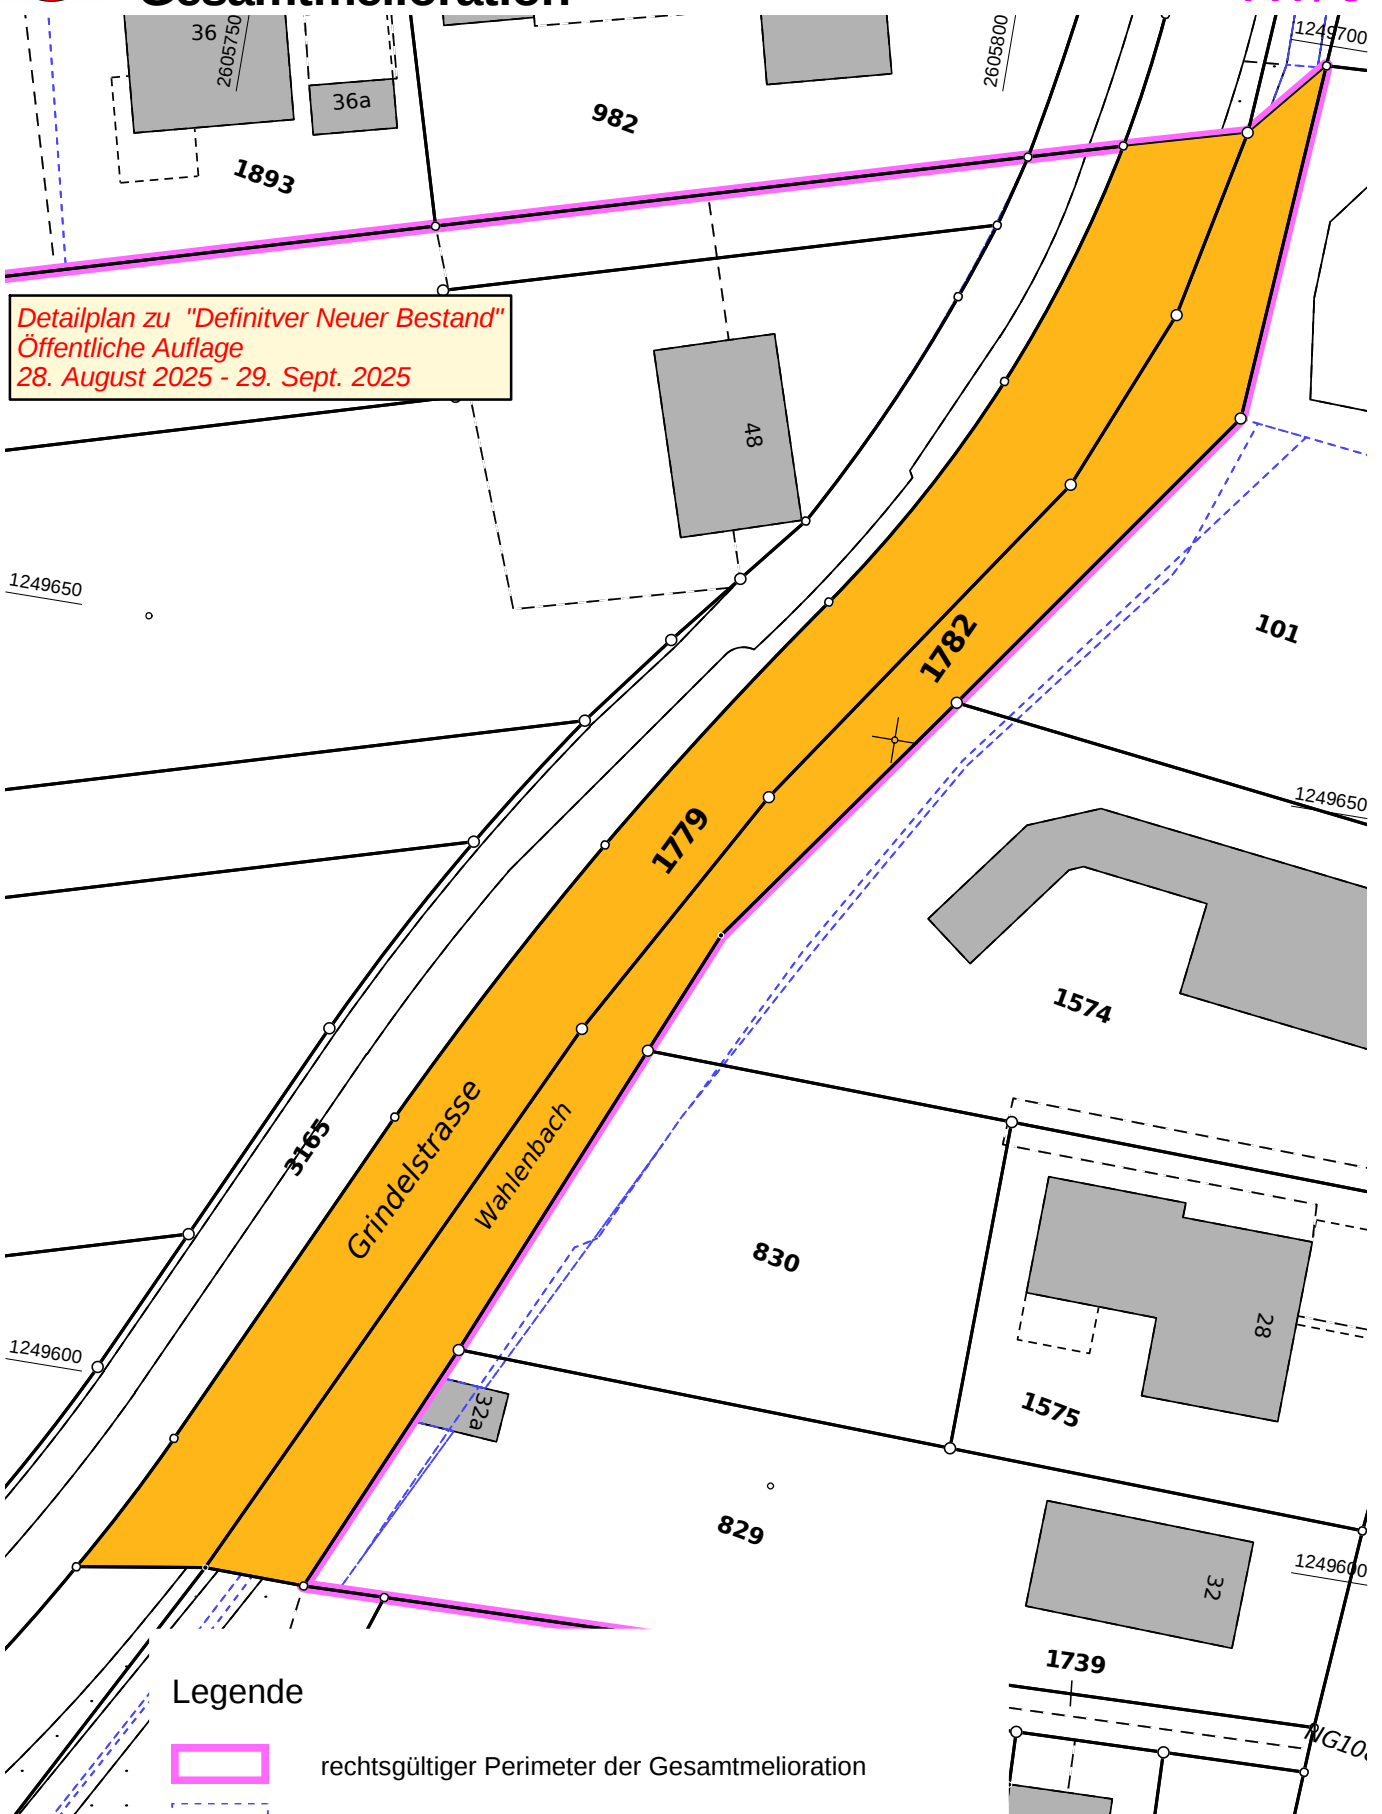

### Legende

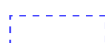-  rechtsgültiger Perimeter der Gesamtmelioration
-  rechtsgültige Bauzonengrenze
-  entlassene Fläche aus dem Perimeter
-  hinzugekommene Fläche zum Perimeter



1:500

**sutter**  
planen-messen-umsetzen

D. Kägi, Pat. Ing.-Geometer  
17.07.2025



# Gemeinde Wahlen Gesamtmelioration

## Perimeteranpassung

PA / d

Detailplan zu "Definitiver Neuer Bestand"  
Öffentliche Auflage  
28. August 2025 - 29. Sept. 2025



### Legende

- rechtsgültiger Perimeter der Gesamtmelioration
- rechtsgültige Bauzonengrenze
- entlassene Fläche aus dem Perimeter
- hinzugekommene Fläche zum Perimeter

**sutter**  
planen-messen-umsetzen

D. Kägi, Pat. Ing.-Geometer  
17.07.2025




# Gemeinde Wahlen Gesamtmelioration

## Perimeteranpassung

PA / e

Detailplan zu "Definitiver Neuer Bestand"  
Öffentliche Auflage  
28. August 2025 - 29. Sept. 2025

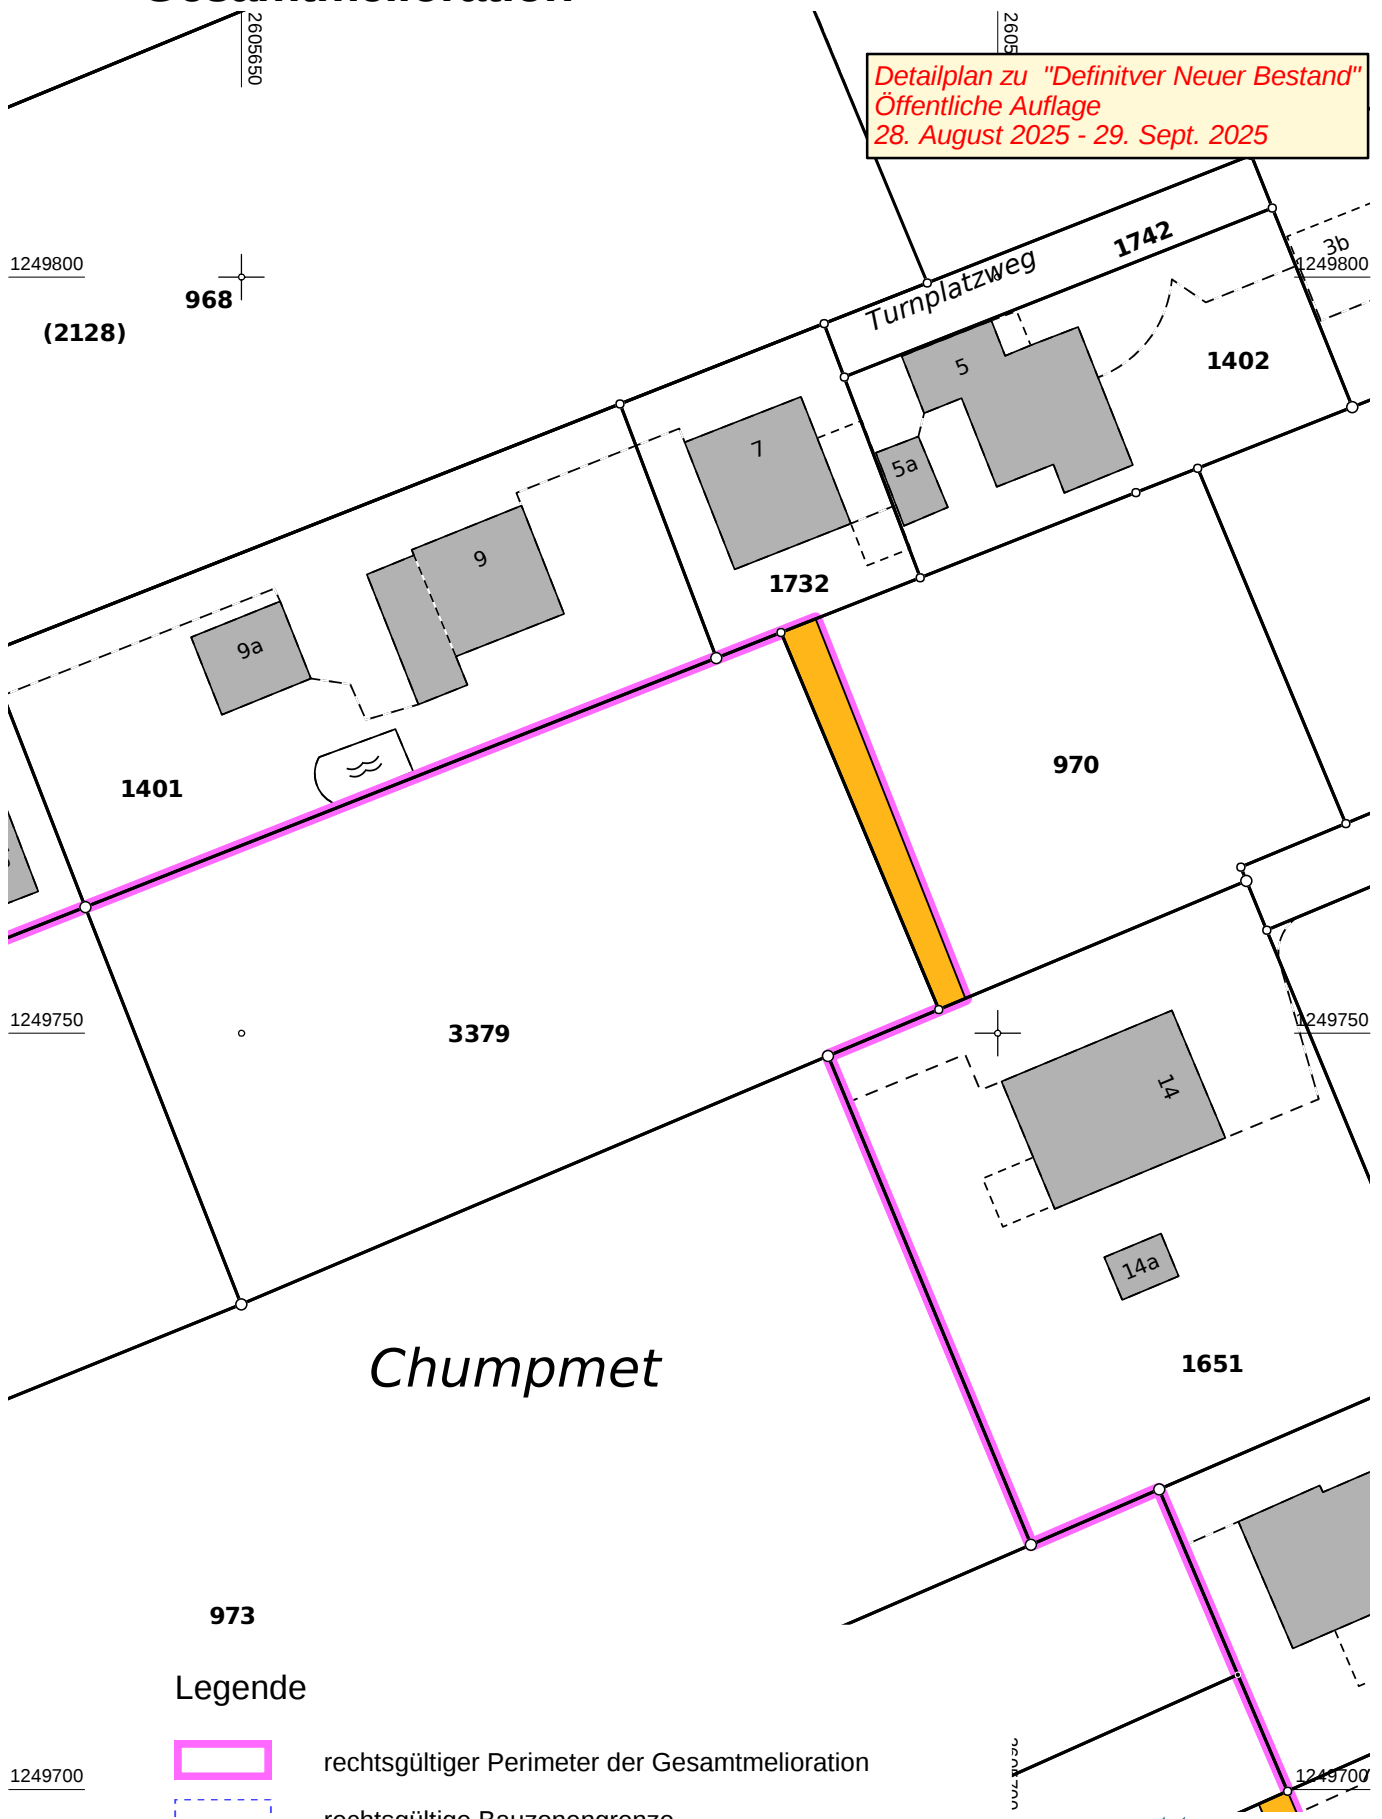

### Legende

- rechtsgültiger Perimeter der Gesamtmelioration
- rechtsgültige Bauzonengrenze
- entlassene Fläche aus dem Perimeter
- hinzugekommene Fläche zum Perimeter

sutter  
planen-messen-umsetzen

D. Kägi, Pat. Ing.-Geometer  
17.07.2025